


ΕΦΗΜΕΡΙΣ ΤΗΣ ΚΥΒΕΡΝΗΣΕΩΣ

ΤΗΣ ΕΛΛΗΝΙΚΗΣ ΔΗΜΟΚΡΑΤΙΑΣ

ΤΕΥΧΟΣ ΤΕΤΑΡΤΟ **Αρ. Φύλλου 708**

9 Αυγούστου 2004

ΠΕΡΙΕΧΟΜΕΝΑ

ΑΠΟΦΑΣΕΙΣ

ΑΠΟΦΑΣΕΙΣ

Αριθ. 4574 (1)

Κήρυξη αναδασωτέας εκτάσεως 4692,20 τ.μ.,στη θέση «Ξηροκάμπι - Ζηλιάνα», περιφέρειας Δημοτικού Διαμερίσματος Σκοτίνας, Δήμου Αν. Ολύμπου - Νομού Πιερίας.

Ο ΓΕΝΙΚΟΣ ΓΡΑΜΜΑΤΕΑΣ ΠΕΡΙΦΕΡΕΙΑΣ
ΚΕΝΤΡΙΚΗΣ ΜΑΚΕΔΟΝΙΑΣ

Έχοντας υπόψη:

1. Τις δ/ξεις για διοικητική αποκέντρωση του Ν. 3200/1955 όπως τροποποιήθηκε και συμπληρώθηκε μεταγενέστερα με το Ν.Δ 532/1970 .
2. Το άρθρο 117 παρ. 3 του Συντάγματος.
3. Τις διατάξεις του Ν. 998/1979 «περί προστασίας των δασών κ.λπ» και ειδικότερα:
α) Του άρθρου 41 παρ. 1 β) του άρθρου 38 παρ. 2.
4. Τις δ/ξεις του άρθρου 12 παρ. 2 του Ν. 2040/1992 που αντικαταστάθηκε με την παρ. 15 του άρθρου 1 του Ν. 3208/2003.
5. Τις δ/ξεις του Ν. 2240/1994 συμπλήρωση δ/ξεων για τη Νομική Αυτοδιοίκηση αρ. 6 παρ. 7.
6. Το Ν. 2399 (ΦΕΚ 90/Α/27.5.1996) «Υλοποίηση της εισοδηματικής πολιτικής έτους 1996 για μισθούς και συντάξεις».
7. Τις δ/ξεις του Υπουργείου Γεωργίας με αριθμ.:
α) 160417/1180/8.7.1980 β) 182447/3049/24.9.1990.
8. Τις διατάξεις του Ν. 3208/2003.
9. Την υπ'αριθμ. 5631/11.8.2000 (ΦΕΚ 1339/Β/2000) Απόφαση του Γενικού Γραμματέα Περιφέρειας Κεντρικής Μακεδονίας.
10. Την υπ' αριθμ. 240/24.6.2004 πρόταση του Δασονομείου Λιτόχωρου «περί κηρύξεως Αναδασωτέας της αναφερομένης στο θέμα εκτάσεως, αποφασίζουμε:

Κηρύσσουμε αναδασωτέα με σκοπό τη διατήρηση του χαρακτήρα της δασικής έκτασης που εκχερσώθηκε παράνομα από τον Μάνο Χρήστο του Θωμά, κάτοικο Σκοτίνας, την δημόσια δασική έκταση εμβαδού 4692,20 τ.μ., που βρίσκεται στη θέση «Ξηροκάμπι-Ζηλιάνα» περιφέρειας Δημοτικού Διαμερίσματος Σκοτίνας Δήμου Ανατ. Ολύμπου Νομού Πιερίας.

Προσδιορίζεται από τα στοιχεία Α, Β, Γ, Δ, Ε, Ζ, Η, Θ, Ι, Κ, Λ, Μ, Α και έχει όρια:

Ανατολικά: Με δημόσια δασική έκταση που κατέχεται από τον Μάνο Απόστολο

Δυτικά: Με δημόσια δασική έκταση και έκταση που κατέχεται από τον Μήτσιο Αθανάσιο.

Βόρεια: Με δημόσια δασική έκταση.

Νότια: Με δημόσια δασική έκταση.

Όπως φαίνεται στο συνημμένο διάγραμμα που αποτελεί αναπόσπαστο μέρος της απόφασης αυτής. Η αποκατάσταση της δασικής βλάστησης θα γίνει με φυσική αναγέννηση.

Η απόφαση αυτή να δημοσιευθεί στην Εφημερίδα της Κυβερνήσεως.

Κατερίνη, 7 Ιουλίου 2004

Με εντολή Γενικού Γραμματέα Περιφέρειας
Ο Διευθυντής
ΝΙΚ. ΠΑΣΧΑΛΟΥΔΗΣ



φ = 40° 15΄
λ = -01° 15΄

ΕΘΝΙΚΟ ΤΥΠΟΓΡΑΦΕΙΟ
Για τεχνικούς λόγους στο σχεδιάγραμμα έγινε σμίκρυνση κατά ποσοστό 53 %

ΤΟΠΟΓΡΑΦΙΚΟ ΔΙΑΓΡΑΜΜΑ

Έκτασης με τα στοιχεία Α-Β-Γ-Δ-Ε-Ζ-Η-Θ-Ι-Κ-Λ-Μ-Α και εμβαδού 4692.20 τ.μ. που βρίσκεται στη θέση "Ξηροκάμπι" περιφέρειας Δημ. Διαμερίσματος Σκοτίνας του Δήμου Ανατ. Ολύμπου Ν. Πιερίας

κλίμακα 1 : 500

Κατερίνη Απρίλιος 2004
ο συντάκτης

Ταβουκτσής Παναγιώτης
Εργ. Τοπογράφος

Σχεδίαση: Φαρμάκη Πουλχερία Ε.Δ.Ε.

-24450
Δημόσια Δασική έκταση
Β 7,50 Γ
22,70
Α
18,90
Μ
έκταση που κατέχεται από Μάνο Απόστολο
-24500
31,80
Δημόσια Δασική έκταση
112,80
Λ
21,40
Κ 6,70 Ι
-24550
32,45
έκταση που κατέχεται από Μαρνέλα απόστολο
Θ
έκταση που κατέχεται από Μήτσιο Αθανάσιο
28,95
26,85
Ε
13,40
-24600
Η 19,00 Ζ
Δημόσια Δασική έκταση
7850
7900
7950

Βεβαίωση

Βεβαιώνεται ότι η έκταση με στοιχεία Α-Β-Γ-Δ-Ε-Ζ-Η-Θ-Ι-Κ-Λ-Μ-Α και εμβαδού Ε = 4692.20 τ.μ. που βρίσκεται στη θέση "Ξηροκάμπι" περιφέρειας Δημ. Διαμερίσματος Σκοτίνας Δήμου Ανατ. Ολύμπου, εκχερσώθηκε και κατέχεται παράνομα από τον Μάνο Χρήστο του Θωμά κάτοικο Σκοτίνας Ν. Πιερίας.

Κατερίνη Απρίλιος 2004
ο βεβαιών

Νταβάνος Λάζαρος
Δασοπόνος

Αριθ. 4572 (2)

Κήρυξη αναδασωτέας εκτάσεως 7077,50 τ.μ.,στη θέση «Ξηροκάμπι, περιφέρειας Δημοτικού Διαμερίσματος Σκοτίνας, Δήμου Αν. Ολύμπου - Νομού Πιερίας».

Ο ΓΕΝΙΚΟΣ ΓΡΑΜΜΑΤΕΑΣ ΠΕΡΙΦΕΡΕΙΑΣ
ΚΕΝΤΡΙΚΗΣ ΜΑΚΕΔΟΝΙΑΣ

Έχοντας υπόψη:

1. Τις δ/ξεις για διοικητική αποκέντρωση του Ν. 3200/1955, όπως τροποποιήθηκε και συμπληρώθηκε μεταγενέστερα με το Ν.Δ 532/1970.

2. Το άρθρο 117 παρ. 3 του Συντ άγματος.

3. Τις διατάξεις του Ν. 998/1979 «περί προστασίας των δασών κ.λπ» και ειδικότερα:

α) Του άρθρου 41 παρ. 1 β) του άρθρου 38 παρ. 2

4. Τις δ/ξεις του άρθρου 12 παρ. 2 του Ν. 2040/1992 που αντικαταστάθηκε με την παρ. 15 του άρθρου 1 του Ν. 3208/2003.

5. Τις δ/ξεις του Ν. 2240/1994 «συμπλήρωση δ/ξεων για τη Νομική Αυτοδιοίκηση αρ. 6 παρ. 7.

6. Του Ν. 2399 (ΦΕΚ 90/Α/27.5.1996) «Υλοποίηση της εισοδηματικής πολιτικής έτους 1996 για μισθούς και συντάξεις».

7. Τις διατάξεις του Ν. 3208/2003.

8. Τις δ/ξεις του Υπουργείου Γεωργίας με αριθμ: α) 160417/ 1180/8.7.1980 β) 182447/3049/24.9.1990.

9. Την υπ' αριθμ. 5631/11.8.2000 (ΦΕΚ 1339/Β/2000) Απόφαση του Γενικού Γραμματέα Περιφέρειας Κεντρικής Μακεδονίας.

10. Την υπ' αριθμ. 241/23.6.2004 πρόταση του Δασονομείου Λιτοχώρου «περί κηρύξεως Αναδασωτέας της αναφερομένης στο θέμα εκτάσεως, αποφασίσουμε:

Κηρύσσουμε αναδασωτέα με σκοπό τη διατήρηση του χαρακτήρα της δασικής έκτασης που εκχερσώθηκε παράνομα από τον Μητσιάνη Μιχαήλ του Αθανασίου, κάτοικο Σκοτίνας, την δημόσια δασική έκταση εμβαδού 7077,50 τ.μ.που βρίσκεται στη θέση «Ξηροκάμπι» περιφέρειας Δημοτικού Διαμερίσματος Σκοτίνας Δήμου Ανατ. Ολύμπου Νομού Πιερίας.

Προσδιορίζεται από τα στοιχεία Ε1 (Ξ, Δ, Ε, Ο, Π, Ρ, Σ, Λ, Μ, Ν, Ξ) = 2563,70 τμ. Ε2 (Ε, Ο, Π, Ρ, Σ, Λ, Κ, Ι, Θ, Ζ, Ε) = 3628.50 τμ. και Ε3 (Ζ, Θ', Η', Ζ) = 884,90 τμ. ήτοι συνολικού εμβαδού Ε1+Ε2+Ε3 = 2563,70 + 3628,50 + 884,90 = 7077,50 τ.μ. και έχει όρια:

Ανατολικά: Με δημόσια δασική έκταση - ρέμα Ζηλιάνας.

Δυτικά: Με αγροτικό δρόμο.

Βόρεια: Με δημόσια δασική έκταση - ελαιώνα που κατέχεται από τον Πολύχρο Μιχαήλ.


Νότια: Με δημόσια δασική έκταση.

Όπως φαίνεται στο συνημμένο διάγραμμα που αποτελεί αναπόσπαστο μέρος της απόφασης αυτής. Η αποκατάσταση της δασικής βλάστησης θα γίνει με φυσική αναγέννηση.

Η απόφαση αυτή να δημοσιευθεί στην Εφημερίδα της Κυβερνήσεως.

Κατερίνη, 7 Ιουλίου 2004

Με εντολή Γενικού Γραμματέα Περιφέρειας
Ο Διευθυντής
ΝΙΚ. ΠΑΣΧΑΛΟΥΔΗΣ

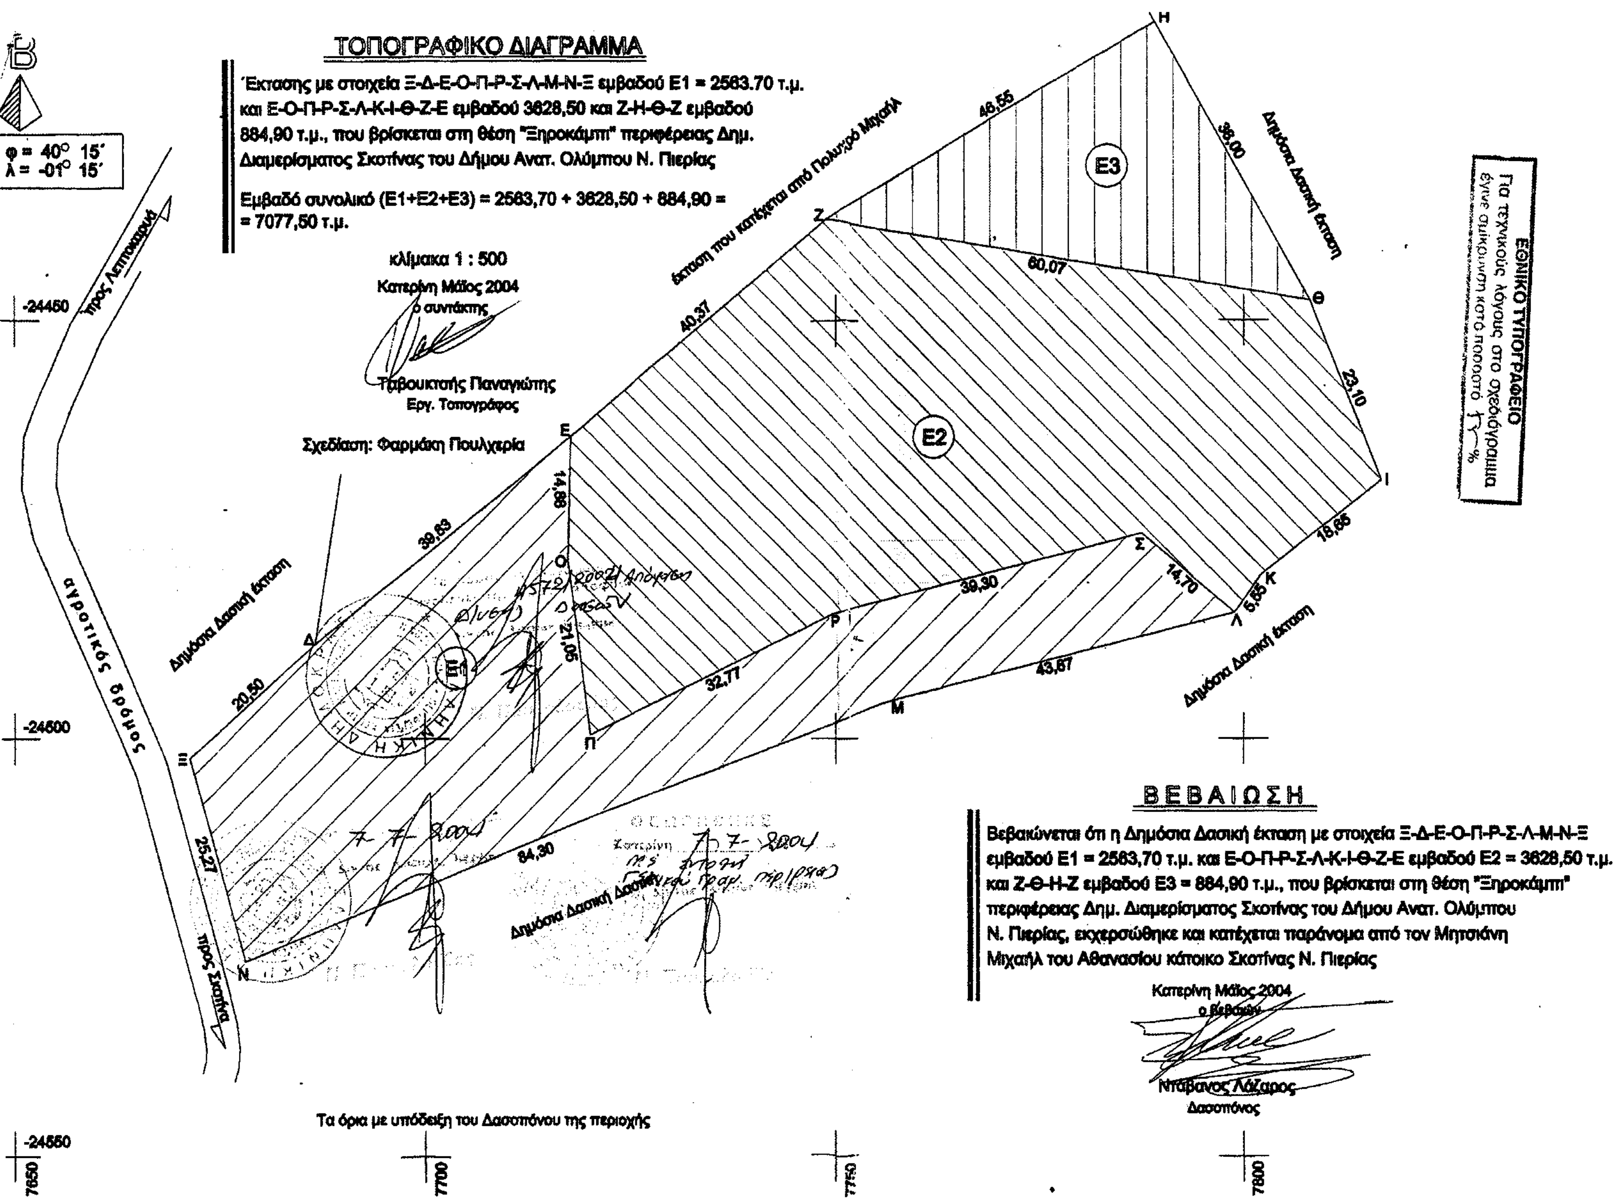
ΕΘΝΙΚΟ ΤΥΠΟΓΡΑΦΕΙΟ
Για τεχνικούς λόγους στο σχεδιόγραμμα έγινε σμίκρυνση κατά ποσοστό 13%
ΤΟΠΟΓΡΑΦΙΚΟ ΔΙΑΓΡΑΜΜΑ
Έκτασης με στοιχεία Ξ-Δ-Ε-Ο-Π-Ρ-Σ-Λ-Μ-Ν-Ξ εμβαδού Ε1 = 2563.70 τ.μ. και Ε-Ο-Π-Ρ-Σ-Λ-Κ-Ι-Θ-Ζ-Ε εμβαδού 3628,50 και Ζ-Η-Θ-Ζ εμβαδού 884,90 τ.μ., που βρίσκεται στη θέση "Ξηροκάμπι" περιφέρειας Δημ. Διαμερίσματος Σκοτίνας του Δήμου Ανατ. Ολύμπου Ν. Πιερίας
Εμβαδό συνολικό (Ε1+Ε2+Ε3) = 2563,70 + 3628,50 + 884,90 = = 7077,50 τ.μ.
κλίμακα 1 : 500
Κατερίνη Μάιος 2004
ο συντάκτης
Τσβουκτσής Παναγιώτης
Εργ. Τοπογράφος
Σχεδίαση: Φαρμάκη Πουλχερία
φ = 40° 15΄
λ = -01° 15΄
προς Λεπτοκαρυά
αγροτικός δρόμος
προς Σκοτίνα
Δημόσια Δασική έκταση
έκταση που κατέχεται από Πολυχρό Μιχαήλ
Ε1
Ε2
Ε3
Τα όρια με υπόδειξη του Δασοπόνου της περιοχής
-24450
-24500
-24550
7650
7700
7750
7800
ΒΕΒΑΙΩΣΗ
Βεβαιώνεται ότι η Δημόσια Δασική έκταση με στοιχεία Ξ-Δ-Ε-Ο-Π-Ρ-Σ-Λ-Μ-Ν-Ξ εμβαδού Ε1 = 2563,70 τ.μ. και Ε-Ο-Π-Ρ-Σ-Λ-Κ-Ι-Θ-Ζ-Ε εμβαδού Ε2 = 3628,50 τ.μ. και Ζ-Θ-Η-Ζ εμβαδού Ε3 = 884,90 τ.μ., που βρίσκεται στη θέση "Ξηροκάμπι" περιφέρειας Δημ. Διαμερίσματος Σκοτίνας του Δήμου Ανατ. Ολύμπου Ν. Πιερίας, εκχερσώθηκε και κατέχεται παράνομα από τον Μητσιάνη Μιχαήλ του Αθανασίου κάτοικο Σκοτίνας Ν. Πιερίας
Κατερίνη Μάιος 2004
ο βεβαιών
Νταβανος Λάζαρος
Δασοπόνος

Αριθ. 4573 (3)

Κήρυξη αναδασωτέας εκτάσεως 4678,40 τ.μ. στη θέση «Ξηροκάμπι - Ζηλιάνα», περιφέρειας Δημοτικού Διαμερίσματος Σκοτίνας, Δήμου Αν. Ολύμπου - Νομού Πιερίας.

Ο ΓΕΝΙΚΟΣ ΓΡΑΜΜΑΤΕΑΣ ΠΕΡΙΦΕΡΕΙΑΣ ΚΕΝΤΡΙΚΗΣ ΜΑΚΕΔΟΝΙΑΣ

Έχοντας υπόψη:

1. Τις δ/ξεις για διοικητική αποκέντρωση του Ν. 3200/1955 όπως τροποποιήθηκε και συμπληρώθηκε μεταγενέστερα με το Ν.Δ 532/1970.

2. Το άρθρο 117 παρ. 3 του Συντάγματος.

3. Τις διατάξεις του Ν. 998/1979 «περί προστασίας των δασών κλπ» και ειδικότερα:

α) Του άρθρου 41 παρ. 1 β) του άρθρου 38 παρ. 2.

4. Τις δ/ξεις του άρθρου 12 παρ. 2 του Ν. 2040/1992 που αντικαταστάθηκε με την παρ. 15 του άρθρου 1 του Ν. 3208/2003.

5. Τις δ/ξεις του Ν. 2240/1994 συμπλήρωση δ/ξεων για τη Νομική Αυτοδιοίκηση αρ. 6 παρ. 7.

6. Του Ν. 2399 (ΦΕΚ 90/Α/27.5.1996) «Υλοποίηση της εισοδηματικής πολιτικής έτους 1996 για μισθούς και συντάξεις».

7. Τις διατάξεις του Ν. 3208/2003.

8. Τις δ/ξεις του Υπουργείου Γεωργίας με αριθμ.: α) 160417/1180/8.7.1980 β) 182447/3049/24.9.1990.

9. Την υπ' αριθμ. 5631/11.8.2000 (ΦΕΚ 1339/Β/2000) Απόφαση του Γενικού Γραμματέα Περιφέρειας Κεντρικής Μακεδονίας.

10. Την υπ' αριθμ. 239/24.6.2004 πρόταση του Δασονομείου Λιτόχωρου «περί κηρύξεως Αναδασωτέας της αναφερομένης στο θέμα εκτάσεως, αποφασίσουμε:

Κηρύσσουμε αναδασωτέα με σκοπό τη διατήρηση του χαρακτήρα της δασικής έκτασης που εκχερσώθηκε παράνομα από τον Μάνο Απόστολο του Θωμά, κάτοικο Σκοτίνας, την δημόσια δασική έκταση εμβαδού 4678,40 τ.μ. που βρίσκεται στη θέση «Ξηροκάμπι-Ζηλιάνα» περιφέρειας Δημοτικού Διαμερίσματος Σκοτίνας Δήμου Ανατ. Ολύμπου Νομού Πιερίας.

Προσδιορίζεται από τα στοιχεία Α, Β, Γ, Δ, Ε, Ζ, Η, Θ, Ι, Κ, Λ, Μ, Ν, και έχει όρια:

Ανατολικά: Με ρέμα Ζηλιάνας.

Δυτικά: Με δημόσια δασική έκταση που κατέχεται από τον Μάνο Χρήστο.

Βόρεια: Με δημόσια δασική έκταση.

Νότια: Με έκταση που κατέχεται από τον Μαρνέλα Απόστολο.

Όπως φαίνεται στο συνημμένο διάγραμμα που αποτελεί αναπόσπαστο μέρος της απόφασης αυτής. Η αποκατάσταση της δασικής βλάστησης θα γίνει με φυσική αναγέννηση.

Η απόφαση αυτή να δημοσιευθεί στην Εφημερίδα της Κυβερνήσεως.

Κατερίνη, 7 Ιουλίου 2004

Με εντολή Γενικού Γραμματέα Περιφέρειας
Ο Διευθυντής
ΝΙΚ. ΠΑΣΧΑΛΟΥΔΗΣ



φ = 40° 15΄
λ = -01° 15΄

ΤΟΠΟΓΡΑΦΙΚΟ ΔΙΑΓΡΑΜΜΑ

Έκτασης με τα στοιχεία Α-Β-Γ-Δ-Ε-Ζ-Η-Θ-Ι-Κ-Λ-Μ-Ν-Α και εμβαδού 4678,40 τ.μ. που βρίσκεται στη θέση "Ξηροκάμπι" περιφέρειας Δημ. Διαμερίσματος Σκοτίνας του Δήμου Ανατ. Ολύμπου Ν. Πιερίας

κλίμακα 1 : 500

Κατερίνη Απρίλιος 2004
ο συντάκτης

Ταβουκτσής Παναγιώτης
Εργ. Τοπογράφος

Σχεδίαση: Φαρμάκη Πουλχερία Ε.Δ.Ε.

Βεβαίωση

Βεβαιώνεται ότι η έκταση με στοιχεία Α-Β-Γ-Δ-Ε-Ζ-Η-Θ-Ι-Κ-Λ-Μ-Ν-Α και εμβαδού Ε = 4678,40 τ.μ. που βρίσκεται στη θέση "Ξηροκάμπι" περιφέρειας Δημ. Διαμερίσματος Σκοτίνας Δήμου Ανατ. Ολύμπου, εκχερσώθηκε και κατέχεται παράνομα από τον Μάνο Απόστολο του Θωμά κάτοικο Σκοτίνας Ν. Πιερίας.

Κατερίνη Απρίλιος 2004
ο βεβαιών

Ντάβανος Λάζαρος
Δασοπόνος

Δημόσια δασική έκταση

δρόμος

ρέμα Ζηλιάνα

έκταση που κατέχεται από Μάνο Χρήστο

έκταση που κατέχεται από Μαρκέλλα Απόστολο

Δημόσια δασική έκταση

Α Β Γ Δ Ε Ζ Η Θ Ι Κ Λ Μ Ν

27,75 9,70 4,75 3,73 12,10 17,50 11,55 38,30 16,45 18,30 24,20 14,25 112,60

-24450 -24500 -24550 -24600

7900 7950 8000

ΘΕΩΡΗΘΗΚΕ

ΕΘΝΙΚΟ ΤΥΠΟΓΡΑΦΕΙΟ
Για τεχνικούς λόγους στο σχεδιάγραμμα έγινε σμίκρυνση κατά ποσοστό %

Αριθ. 2792 (4)

Κήρυξη αναδασωτέας έκτασης 3,469 στρεμμάτων στην θέση «Σπιτζούρη», περιοχής Δημοτικού Διαμερίσματος Άβιας, Δήμου Αβίας Νομού Μεσσηνίας

Η ΓΕΝΙΚΗ ΓΡΑΜΜΑΤΕΑΣ ΠΕΡ/ΡΕΙΑΣ ΠΕΛ/ΣΟΥ

Έχοντας υπόψη:

1. Τις δ/ξεις του Π.Δ. 51/1987 «Καθορισμός των Περιφερειών της Χώρας για το σχεδιασμό κ.λ.π. της περιφερειακής Ανάπτυξης»

2. Τις δ/ξεις των άρθρων 1 παρ.1 και 2, 2 παρ.1 εδ.δ', 5 παρ. 3 Β, 6 παρ.7 και 7 παρ. 2 του Ν. 2503/1997 «Διοίκηση, Οργάνωση, Στελέχωση της Περιφέρειας κ.λπ.»

3. Τις δ/ξεις των άρθρων 24 παρ.1 και 117 παρ.3 του Συντάγματος.

4. Τις δ/ξεις του Ν.998/1979 «περί προστασίας των δασών κ.λ.π.» και ειδικότερα:

α) του άρθρου 41 παρ.1 β) του άρθρου 38 παρ.1

5. Τις διατάξεις του Ν. 3208/2003.

6. Τις δ/γές του Υπουργείου Γεωργίας με αριθ.:

α) 160417/1180/8.7.1980 β) 182447/3049/24.9.1980

7. Την υπ' αριθμ. 877/10.02.2004 πρόταση του Δασαρχείου Καλαμάτας περί κηρύξεως αναδασωτέας, της αναφερομένης στο θέμα έκτασης, αποφασίζουμε:

Κηρύσσουμε αναδασωτέα, με σκοπό την προστασία για την επαναδημιουργία της δασικής βλάστησης αποτελούμενης από άτομα πουρναριού και σχίνου που καταστράφηκε από παράνομη εκχέρσωση από 1.1.1985 μέχρι 31.12.1985 την δημόσια δασική έκταση, εμβαδού τριών στρεμμάτων και τετρακοσίων εξήντα εννέα τετραγωνικών μέτρων (3,469 στρ.) που βρίσκεται στη θέση «Σπιτζούρη», περιοχής Δημοτικού Διαμερίσματος Αβίας, Δήμου Αβίας του Νομού Μεσσηνίας προσδιορίζεται κατά τμήμα ως εξής: Τμήμα α: Λ, Μ, Ν, Ξ, Τμήμα β: Ζ,...,Κ,1,...,6. και κατά τμήμα έχει όρια:

Τμήμα α:

Ανατολικά: Δημόσια δασική έκταση.

Δυτικά: Αγρό ιδ. Σωτηρίου Παπαδέα.

Βόρεια: Δημόσια δασική έκταση.

Νότια: Δημόσια δασική έκταση.

Τμήμα Ε5

Ανατολικά: Δημόσια δασική έκταση και αγρό ιδ. Σωτηρίου Παπαδέα.

Δυτικά: Δημόσια δασική έκταση.

Βόρεια: Αγροτική οδός πέραν της οποίας υπάρχει αγρός.

Νότια: Δημόσια δασική έκταση.

Όπως φαίνεται στο συνημμένο διάγραμμα κλίμακας 1:500 που συντάχθηκε από την Δασοπόνο του Δασαρχείου Καλαμάτας Αριστέα Κυριαζή και εντοπίζεται στο απόσπασμα Φύλλου Χάρτη «Καρδαμύλη» κλίμακας 1:50.000 και αποτελεί αναπόσπαστο μέρος της απόφασης αυτής.

Προβλέπεται φυσική αναγέννηση της δασικής βλάστησης που καταστράφηκε.

Η απόφαση αυτή να δημοσιευθεί στην Εφημερίδα της Κυβερνήσεως.

Καλαμάτα, 23 Ιουλίου 2004

Η Γενική Γραμματέας Περιφέρειας
ΑΓΓΕΛΑ ΑΒΟΥΡΗ

ΤΟΠΟΓΡΑΦΙΚΟ ΔΙΑΓΡΑΜΜΑ

Δημόσιας δασικής έκτασης στη θέση "Σπιτζούρη" Δημ. διαμ. Αβίας του Δήμου Αβίας που εκχερσώθηκε παράνομα από τον Σωτήριο Παπαδέα του Γεωργίου, κάτοικο Μεγ. Μαντίνειας.


ΣΥΝΤΕΤΑΓΜΕΝΕΣ ΚΟΡΥΦΩΝ ΕΚΤΑΣΗΣ

Τμήμα α


Λ	337510	4092209
Μ	337514	4092270
Ν	337505	4092322
Ξ	337504	4092271

Τμήμα β

ΣΗΜΕΙΟ	X	Y
Z	337427	4092232
H	337426	4092183
Θ	337438	4092157
I	337483	4092157
K	337501	4092165
1	337504	4092181
2	337479	4082175
3	337456	4092169
4	337434	4092201
5	337464	4092206
6	337448	4092241

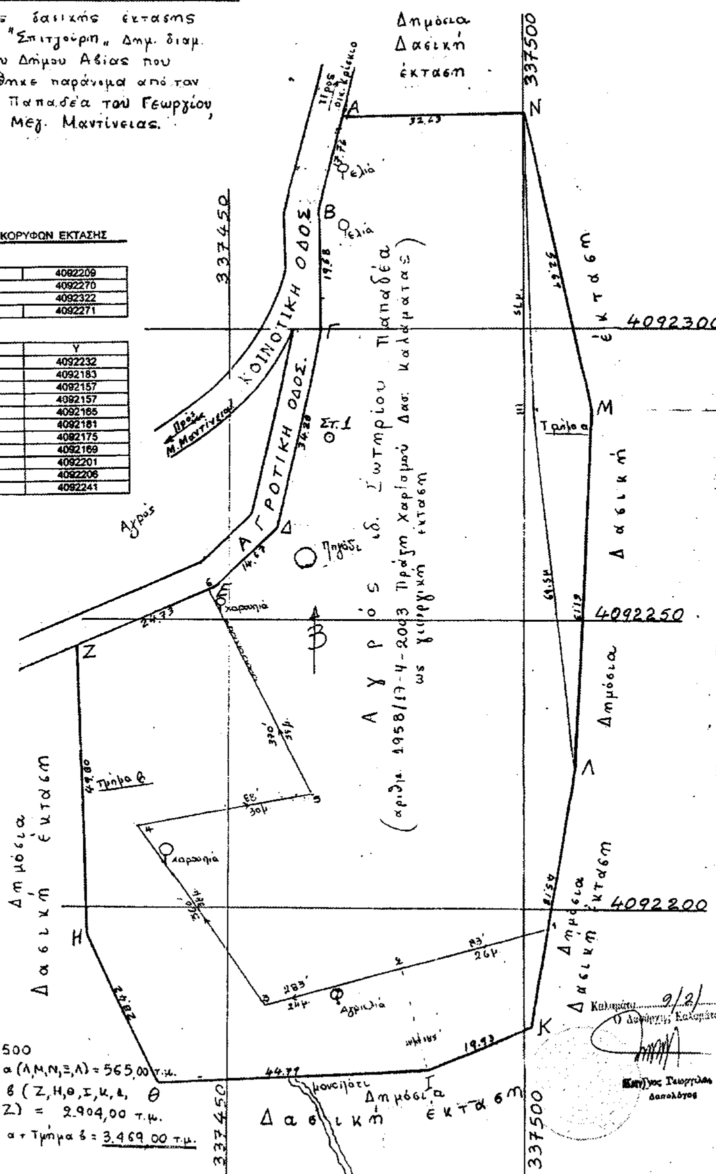

Κλίμακα 1:500
Εμβ. τμήματος α (Λ,Μ,Ν,Ξ,Λ) = 565,00 τ.μ.
Εμβ. τμήματος β (Ζ,Η,Θ,Ι,Κ,1,2,3,4,5,6,Ζ) = 2.904,00 τ.μ.
Εολ = Τμήμα α + Τμήμα β = 3.469,00 τ.μ.

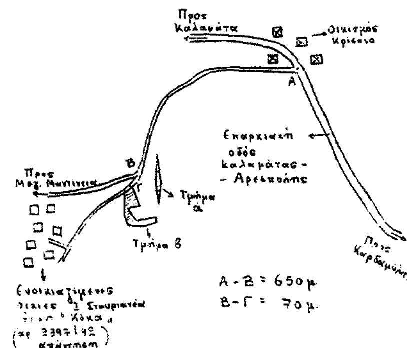


A - B = 650 μ.
B - Γ = 70 μ.

ΟΔΟΙΠΟΡΙΚΟ ΣΚΑΡΙΦΗΜΑ

Ανήκει στην αριθ. 2558/04 απόφαση Γενικού Γραμματέα Περιφέρειας Πελοποννήσου (Διεύθυνση Δασών Μεσσηνίας).



Απόσπασμα Φ.Χ. Καρδαμύλη
Κλίμακα 1:50.000
ΓΥΣ 1993

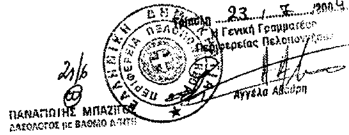

Καλαμάτα 15-10-2003
Η Συντάξασα

Αριστέα Κυριαζή
Δασοπόνος

ΕΘΝΙΚΟ ΤΥΠΟΓΡΑΦΕΙΟ
Για τεχνικούς λόγους στο σχεδιάγραμμα έγινε σμίκρυνση κατά ποσοστό 39 %